ANEXO 3:

PLANIMETRÍA

3.1 SUPERFICIES CONCESIONALES

3.2 INSTALACIONES AFECTADAS

3.3 SECCIONES DE MUELLES

3.4 EDIFICIO MUELLE 1

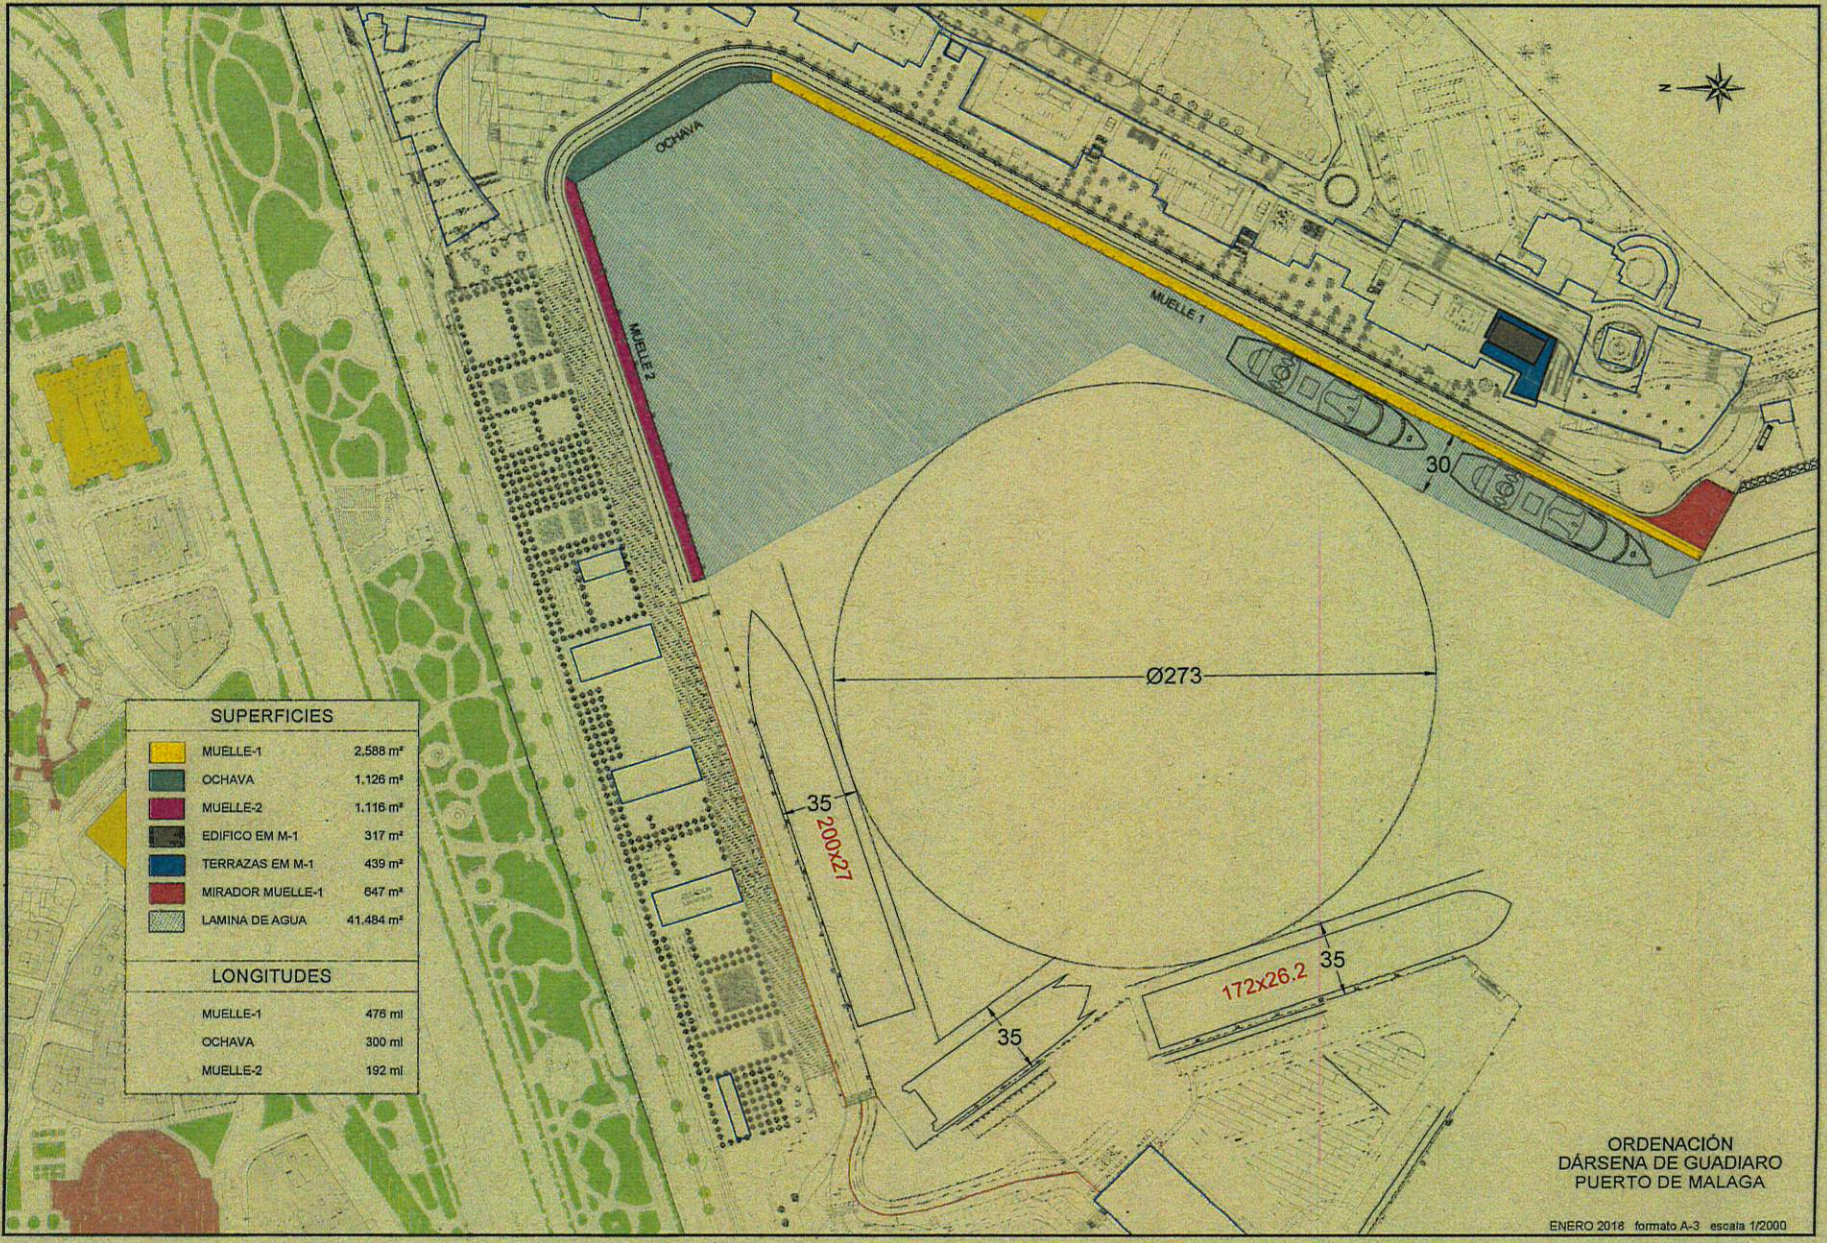

SUPERFICIES

🟨	MUELLE-1	2,588 m²
■	OCHAVA	1.126 m²
■	MUELLE-2	1.116 m²
■	EDIFICO EM M-1	317 m²
🟦	TERRAZAS EM M-1	439 m²
🟥	MIRADOR MUELLE-1	647 m²
▨	LAMINA DE AGUA	41.484 m²

LONGITUDES

MUELLE-1	476 ml
OCHAVA	300 ml
MUELLE-2	192 ml

ORDENACIÓN
DÁRSENA DE GUADIARO
PUERTO DE MALAGA

ENERO 2018 formato A-3 escala 1/2000

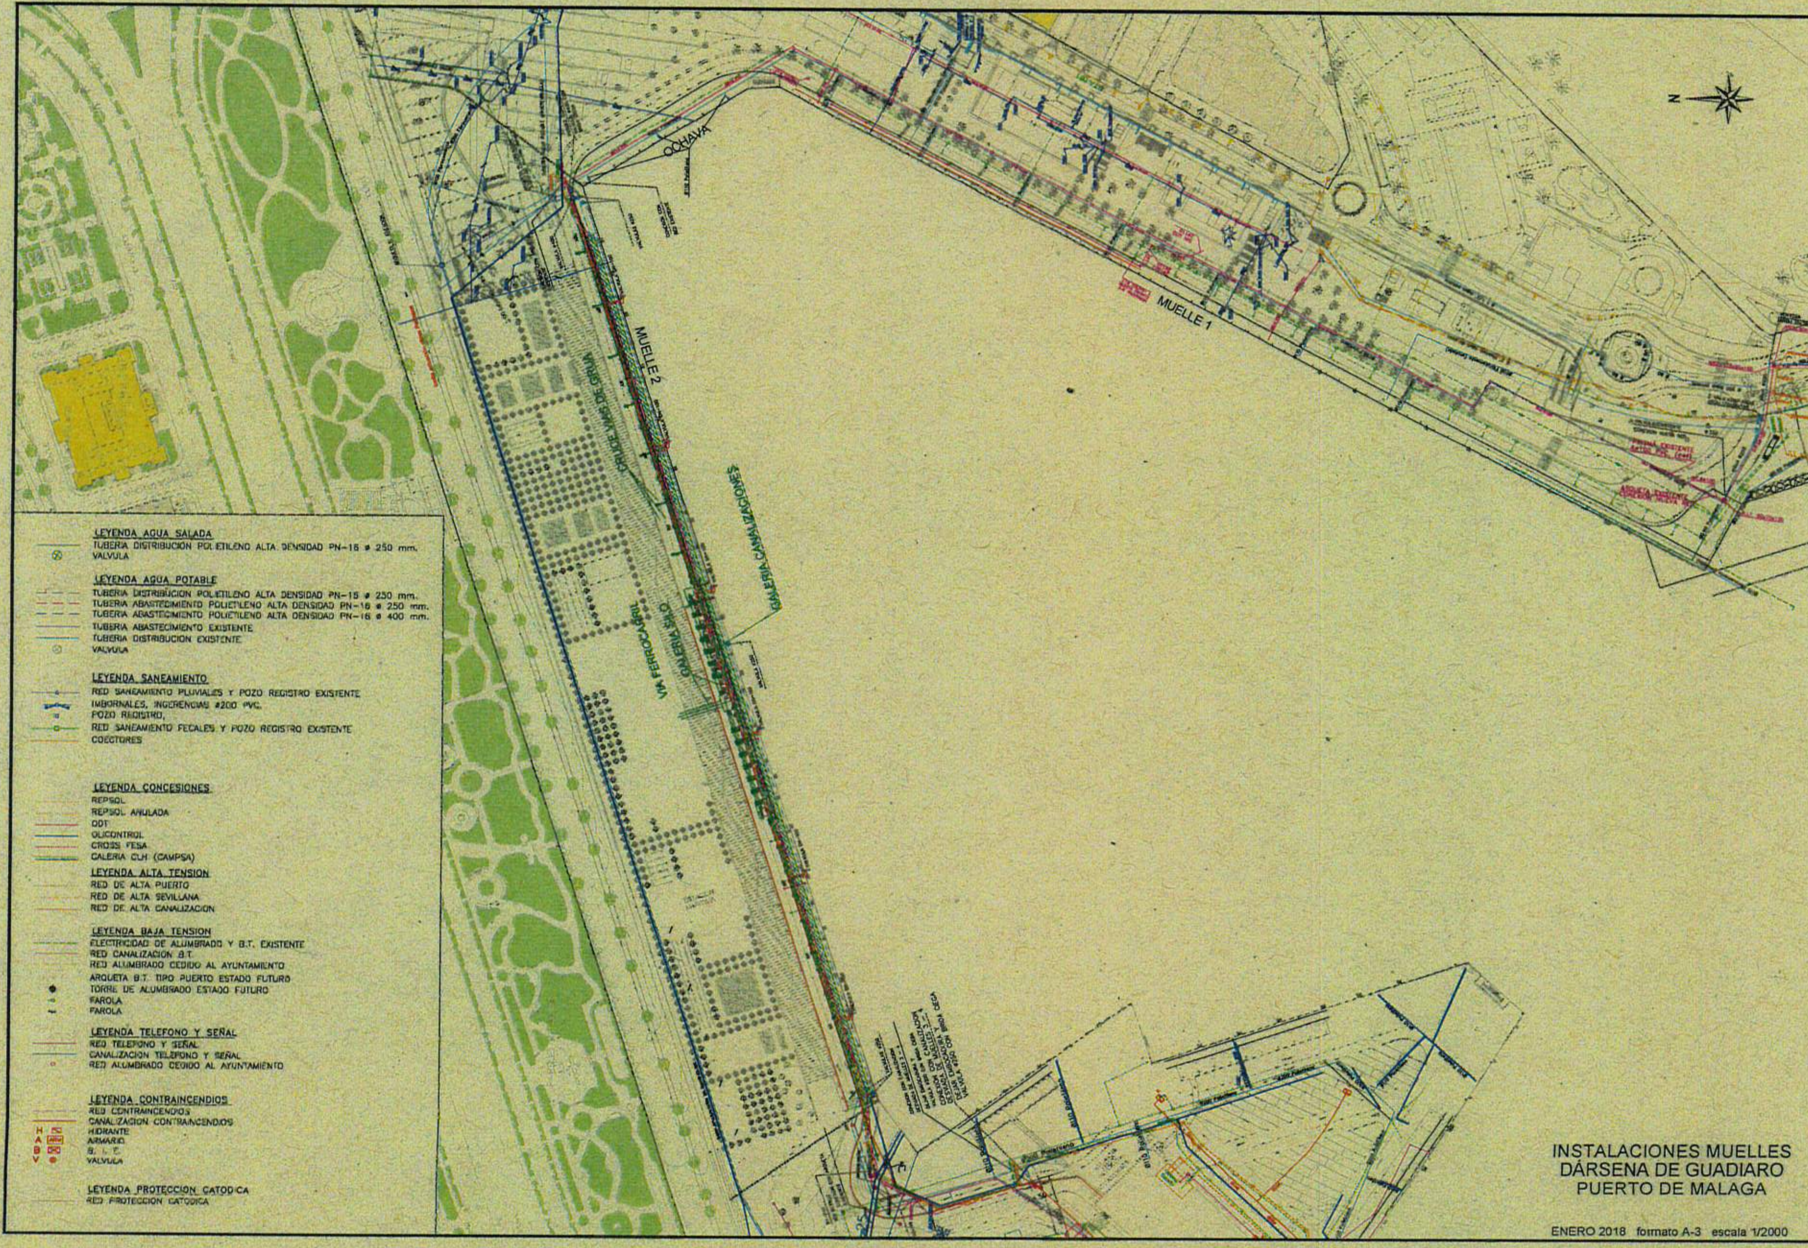
N
MUELLE 1
MUELLE 2
OCHAVA
GALERIA CANALIZACIONES
GALERIA SILO
VIA FERROCARRIL
CRUCE VIAS DE GRUA
LEYENDA AGUA SALADA
TUBERIA DISTRIBUCION POLIETILENO ALTA DENSIDAD PN-16 ø 250 mm.
VALVULA
LEYENDA AGUA POTABLE
TUBERIA DISTRIBUCION POLIETILENO ALTA DENSIDAD PN-15 ø 250 mm.
TUBERIA ABASTECIMIENTO POLIETILENO ALTA DENSIDAD PN-16 ø 250 mm.
TUBERIA ABASTECIMIENTO POLIETILENO ALTA DENSIDAD PN-16 ø 400 mm.
TUBERIA ABASTECIMIENTO EXISTENTE
TUBERIA DISTRIBUCION EXISTENTE
VALVULA
LEYENDA SANEAMIENTO
RED SANEAMIENTO PLUVIALES Y POZO REGISTRO EXISTENTE
IMBORNALES, INGERENCIAS ø200 PVC.
POZO REGISTRO,
RED SANEAMIENTO FECALES Y POZO REGISTRO EXISTENTE
COLECTORES
LEYENDA CONCESIONES
REPSOL
REPSOL ANULADA
ODT
OLICONTROL
CROSS FESA
GALERIA CLH (CAMPSA)
LEYENDA ALTA TENSION
RED DE ALTA PUERTO
RED DE ALTA SEVILLANA
RED DE ALTA CANALIZACION
LEYENDA BAJA TENSION
ELECTRICIDAD DE ALUMBRADO Y B.T. EXISTENTE
RED CANALIZACION B.T.
RED ALUMBRADO CEDIDO AL AYUNTAMIENTO
ARQUETA B.T. TIPO PUERTO ESTADO FUTURO
TORRE DE ALUMBRADO ESTADO FUTURO
FAROLA
FAROLA
LEYENDA TELEFONO Y SEÑAL
RED TELEFONO Y SEÑAL
CANALIZACION TELEFONO Y SEÑAL
RED ALUMBRADO CEDIDO AL AYUNTAMIENTO
LEYENDA CONTRAINCENDIOS
RED CONTRAINCENDIOS
CANALIZACION CONTRAINCENDIOS
H HIDRANTE
A ARMARIO
B B. I. E.
V VALVULA
LEYENDA PROTECCION CATODICA
RED PROTECCION CATODICA

INSTALACIONES MUELLES
DÁRSENA DE GUADIARO
PUERTO DE MALAGA

ENERO 2018 formato A-3 escala 1/2000

SECCION A

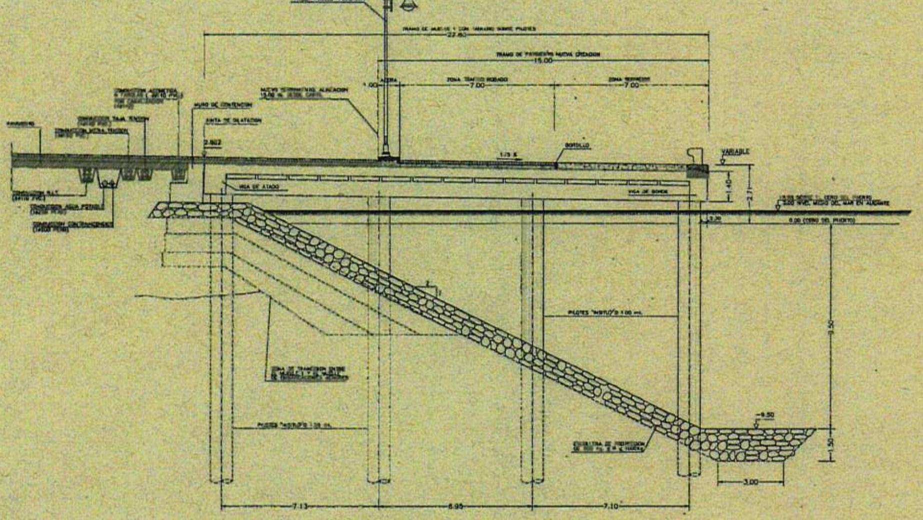

SECCION B

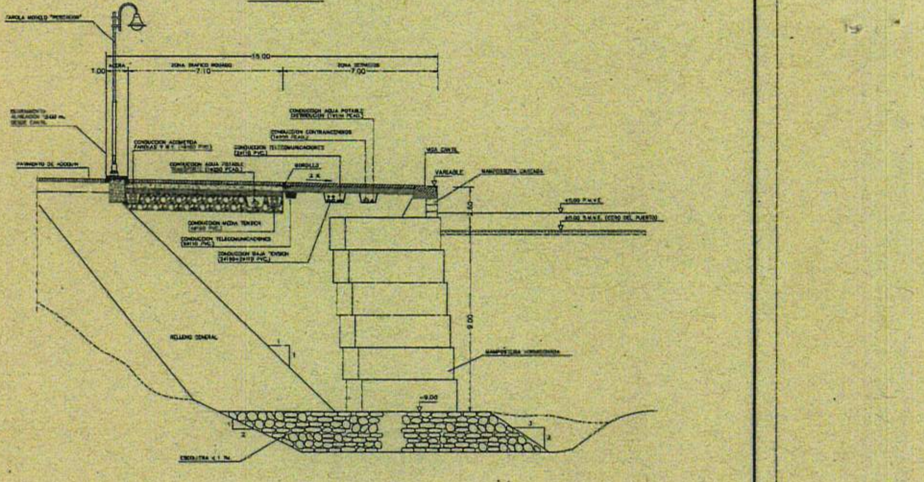

SECCION C

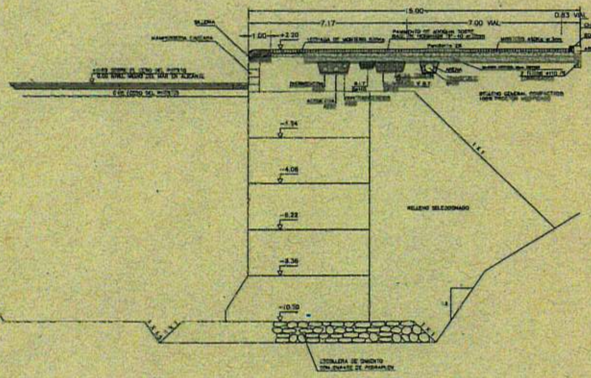

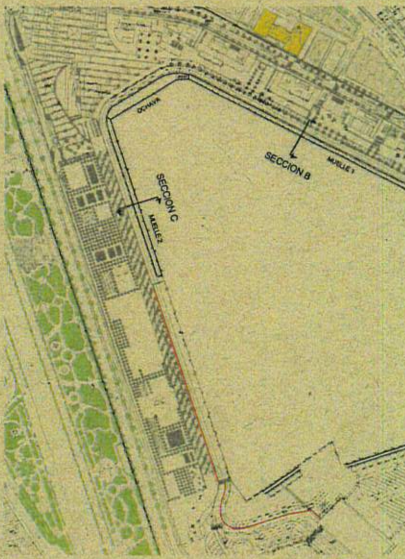

SECCIONES MUELLES
DÁRSENA DE GUADIARO
PUERTO DE MALAGA

ENERO 2018 formato A-3 escala 1/200

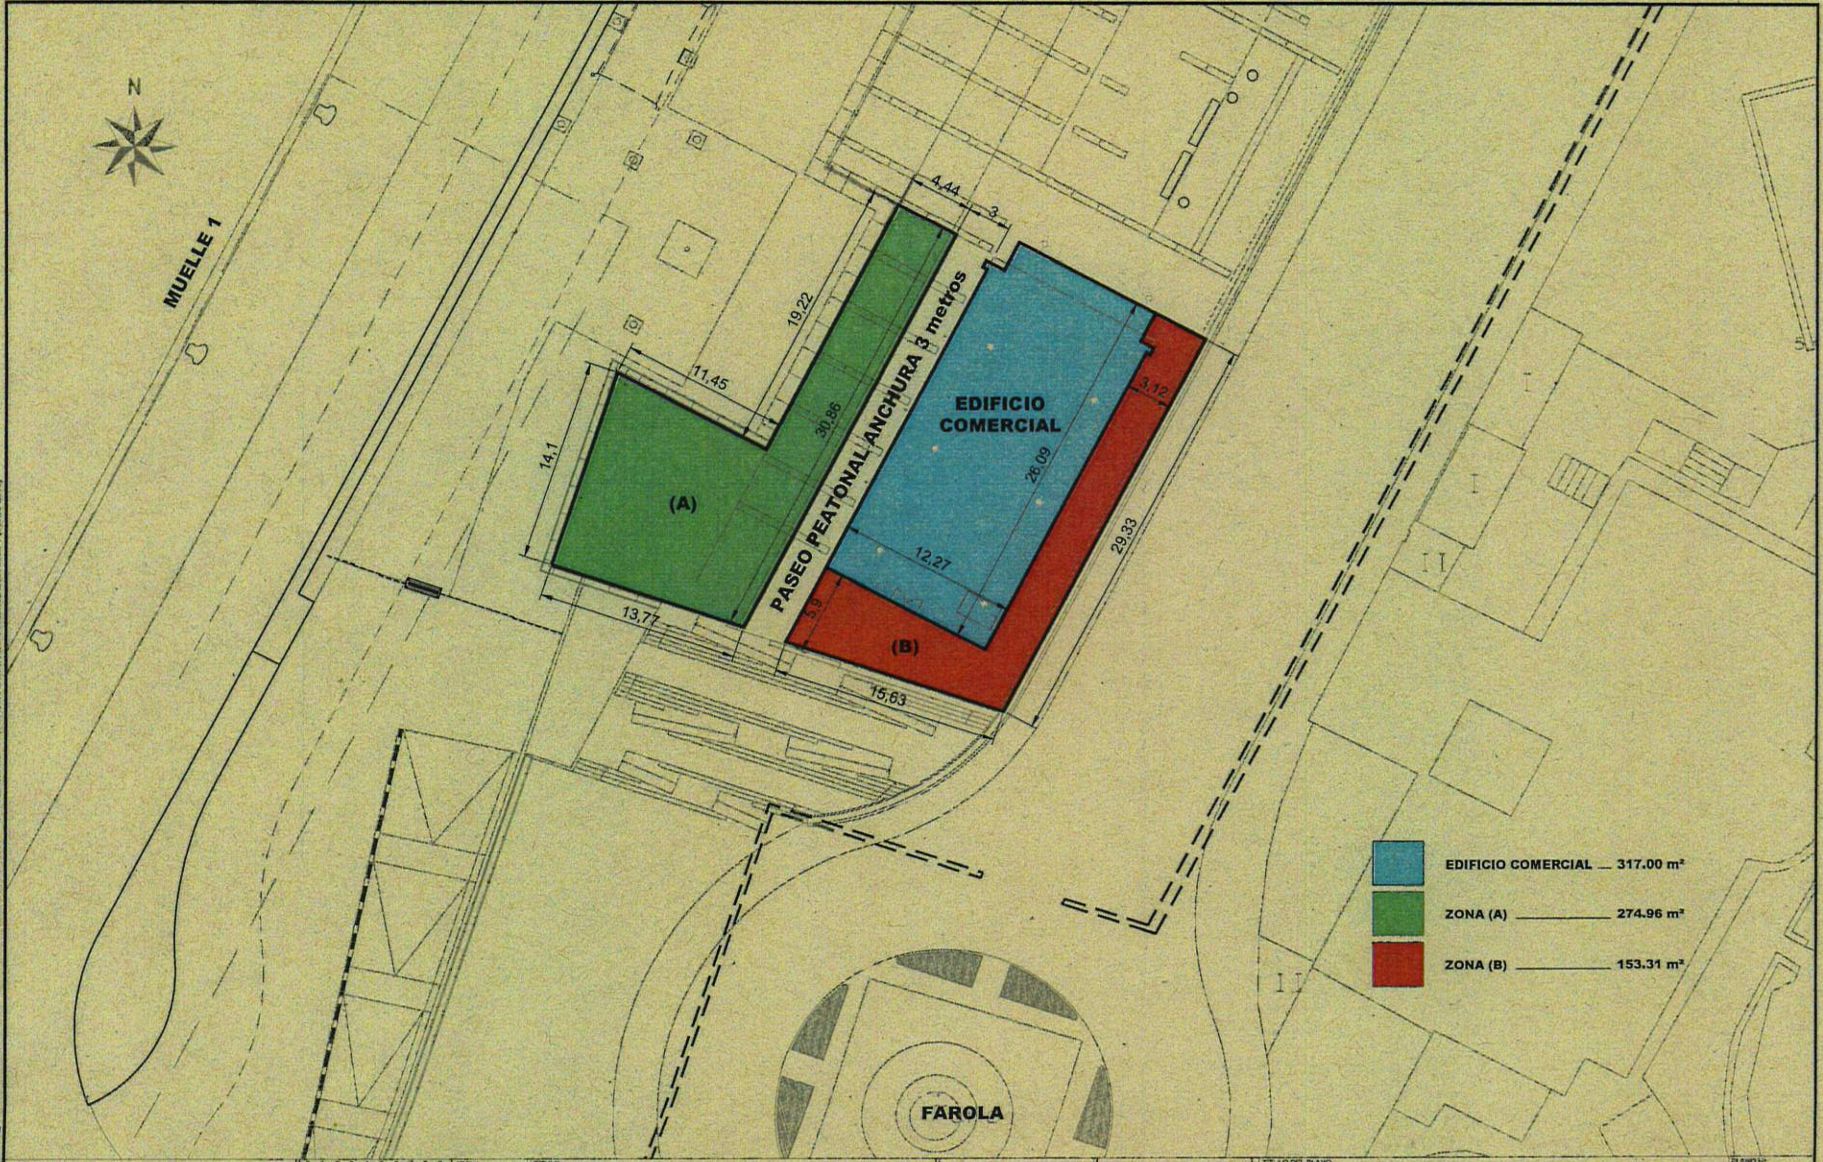

Puerto de Málaga
Autoridad Portuaria de Málaga

0 1 2 3 4 5 6 7 8 9 1/200	FECHA junio 2015	TITULO CONCURSO EDIFICIO COMERCIAL MUELLE 1	TITULO DEL PLANO SUPERFICIES CONCESIONALES

PLANO Nº 1
HOJA Nº 0E
CODIGO Nº

I:\Infraestructuras\DISEÑO_TECNICO\PROYECTOS\M U E L L E S\MUELLE 1\MARINA DE LA FAROLA\SUP DERECHO CONCESIONAL EDIFICIO COMERCIAL MUELLE 1 (JUNIO 2015)