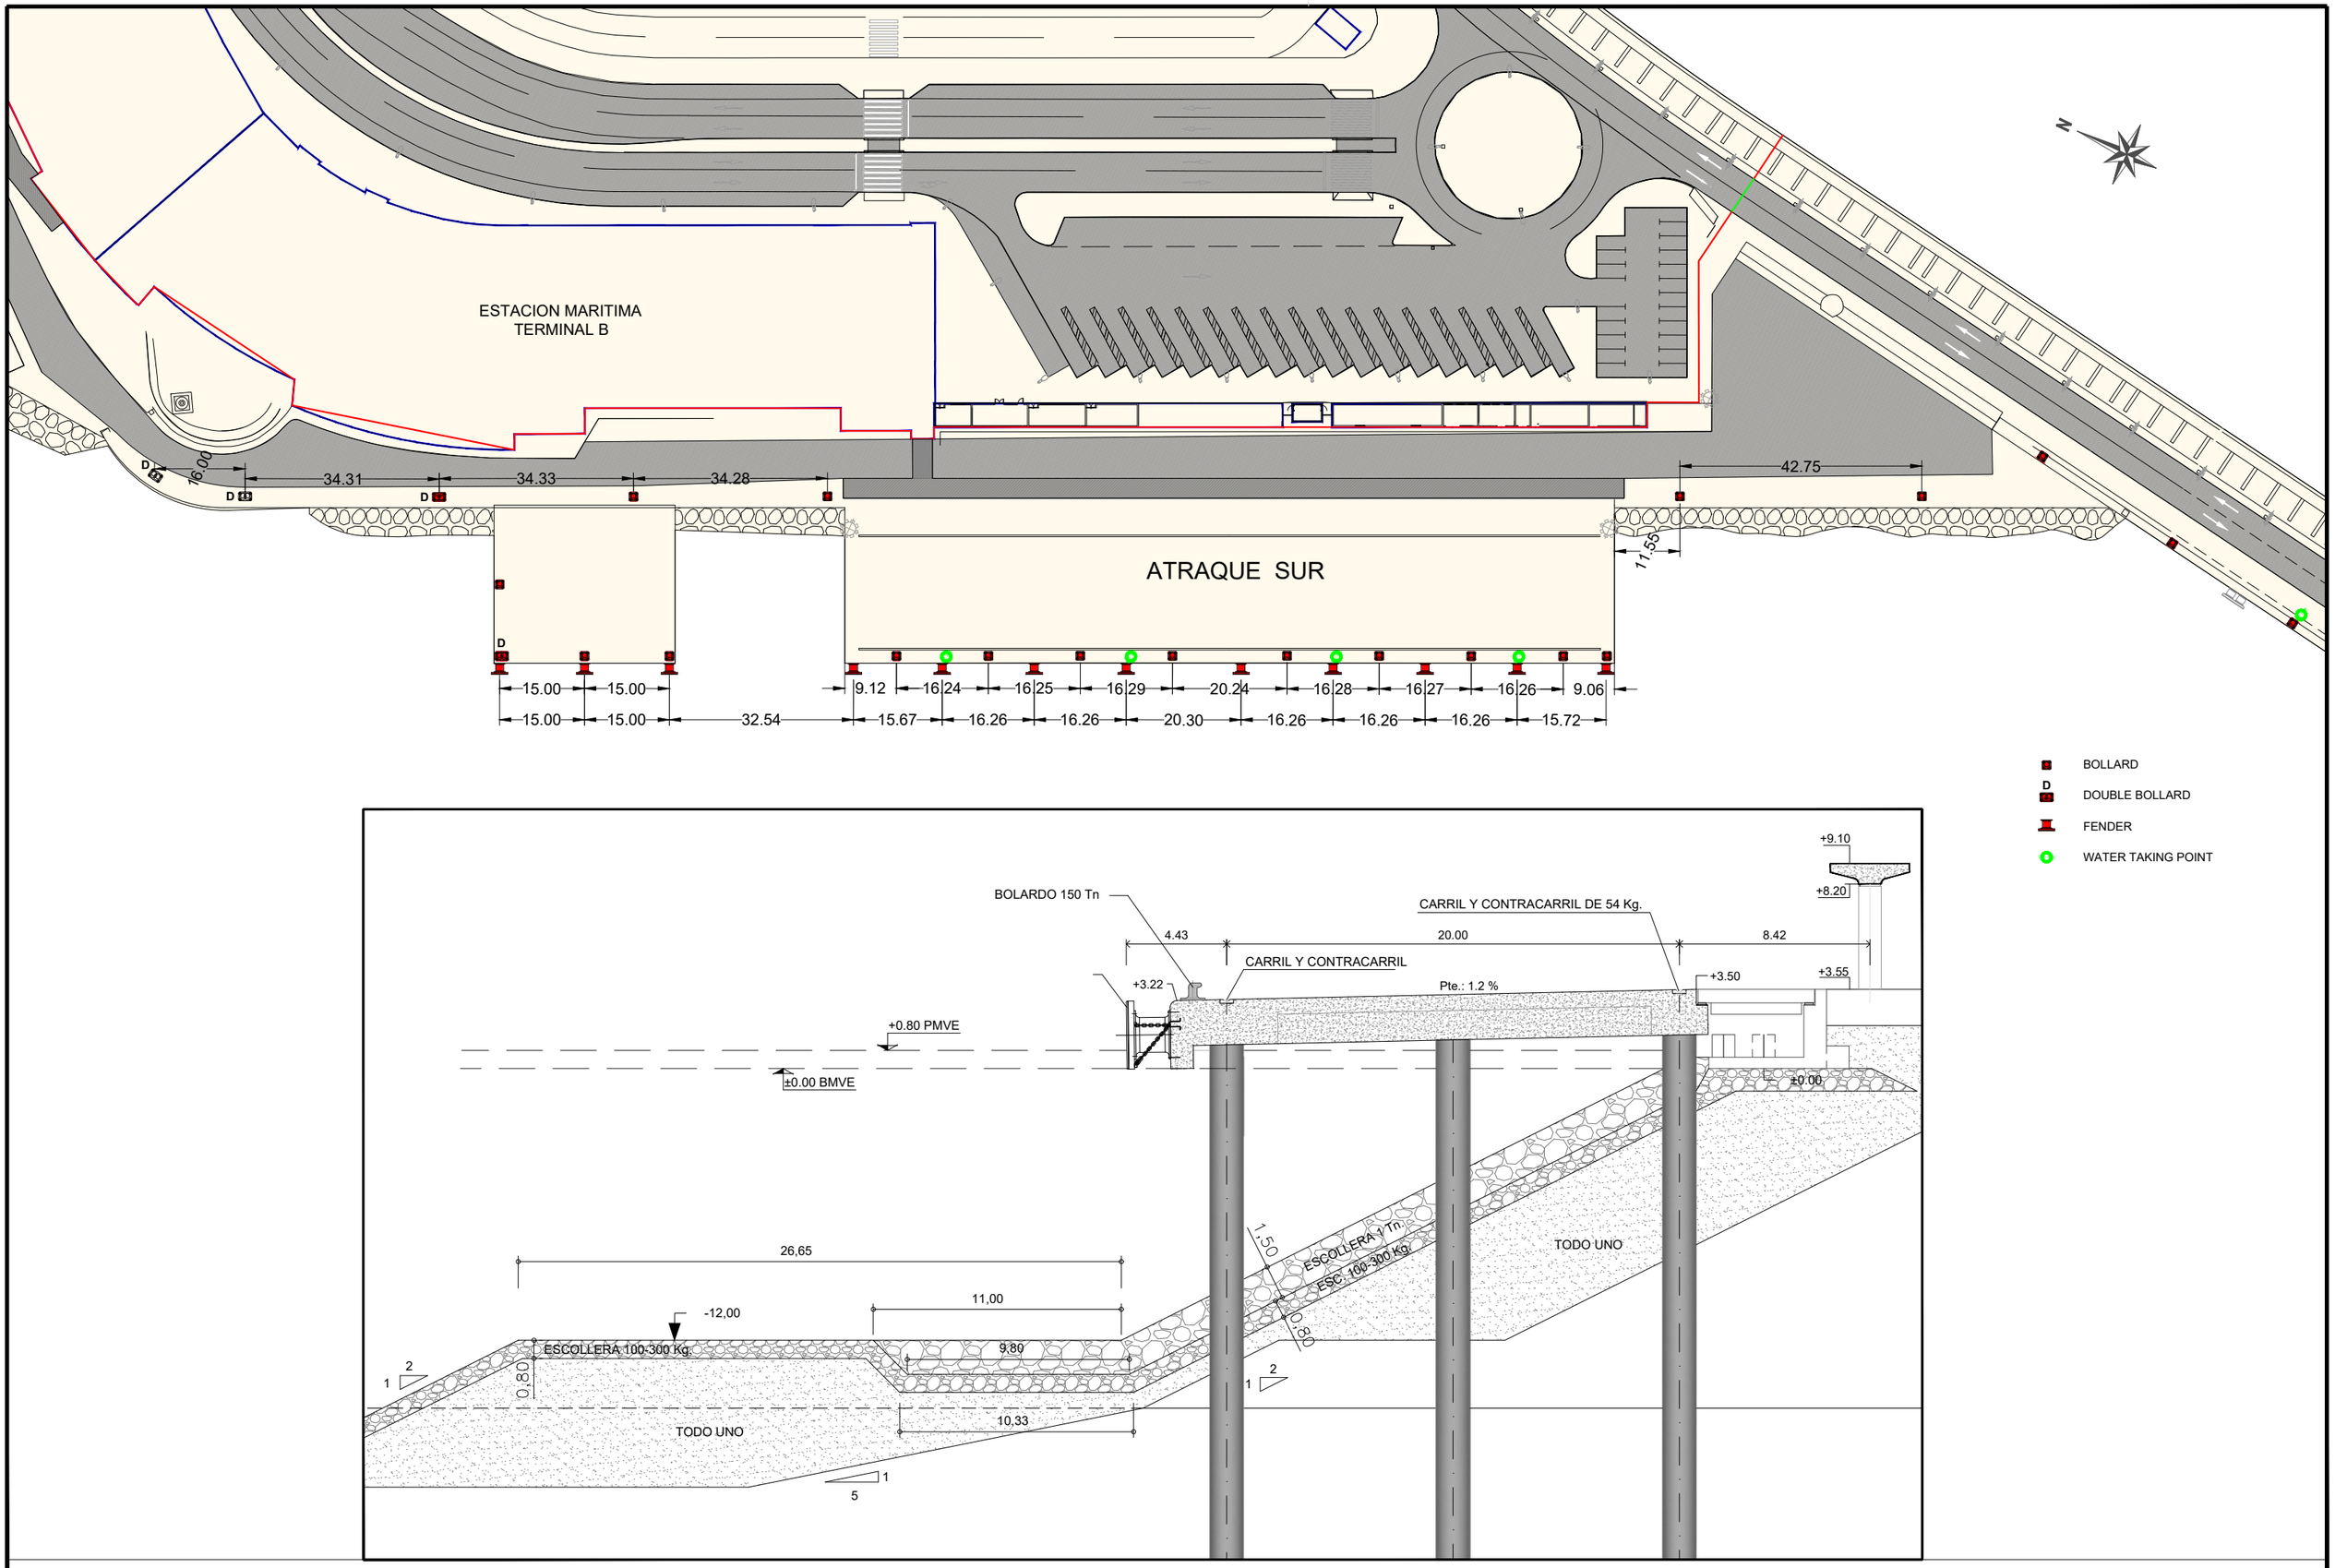

escala 1/250

FORMATO A-3 escala 1/1000