



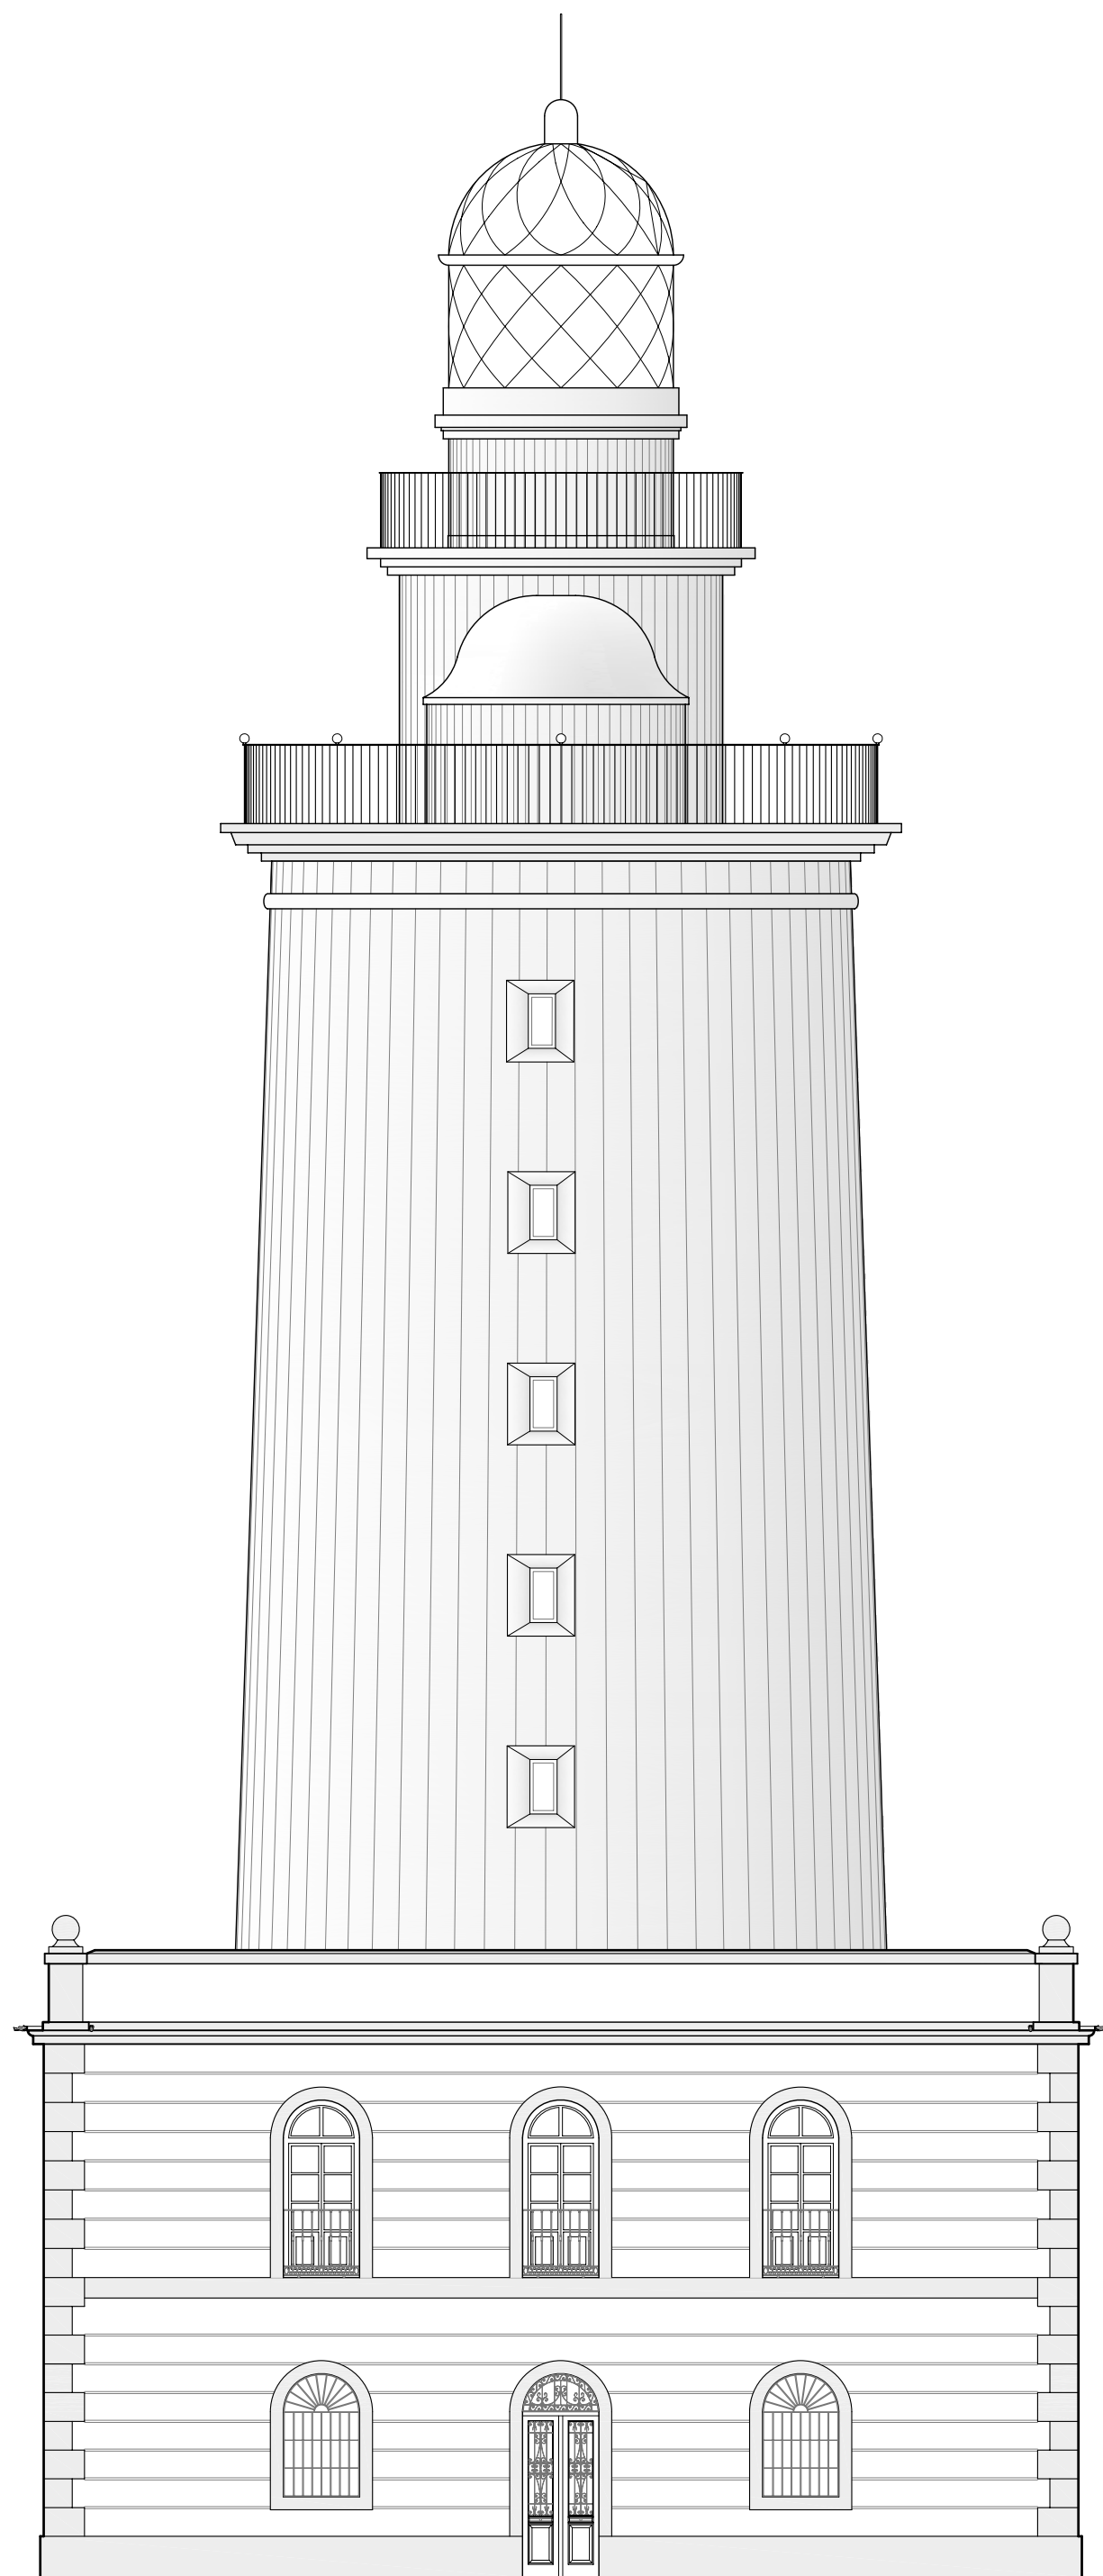

ALZADO ESTE

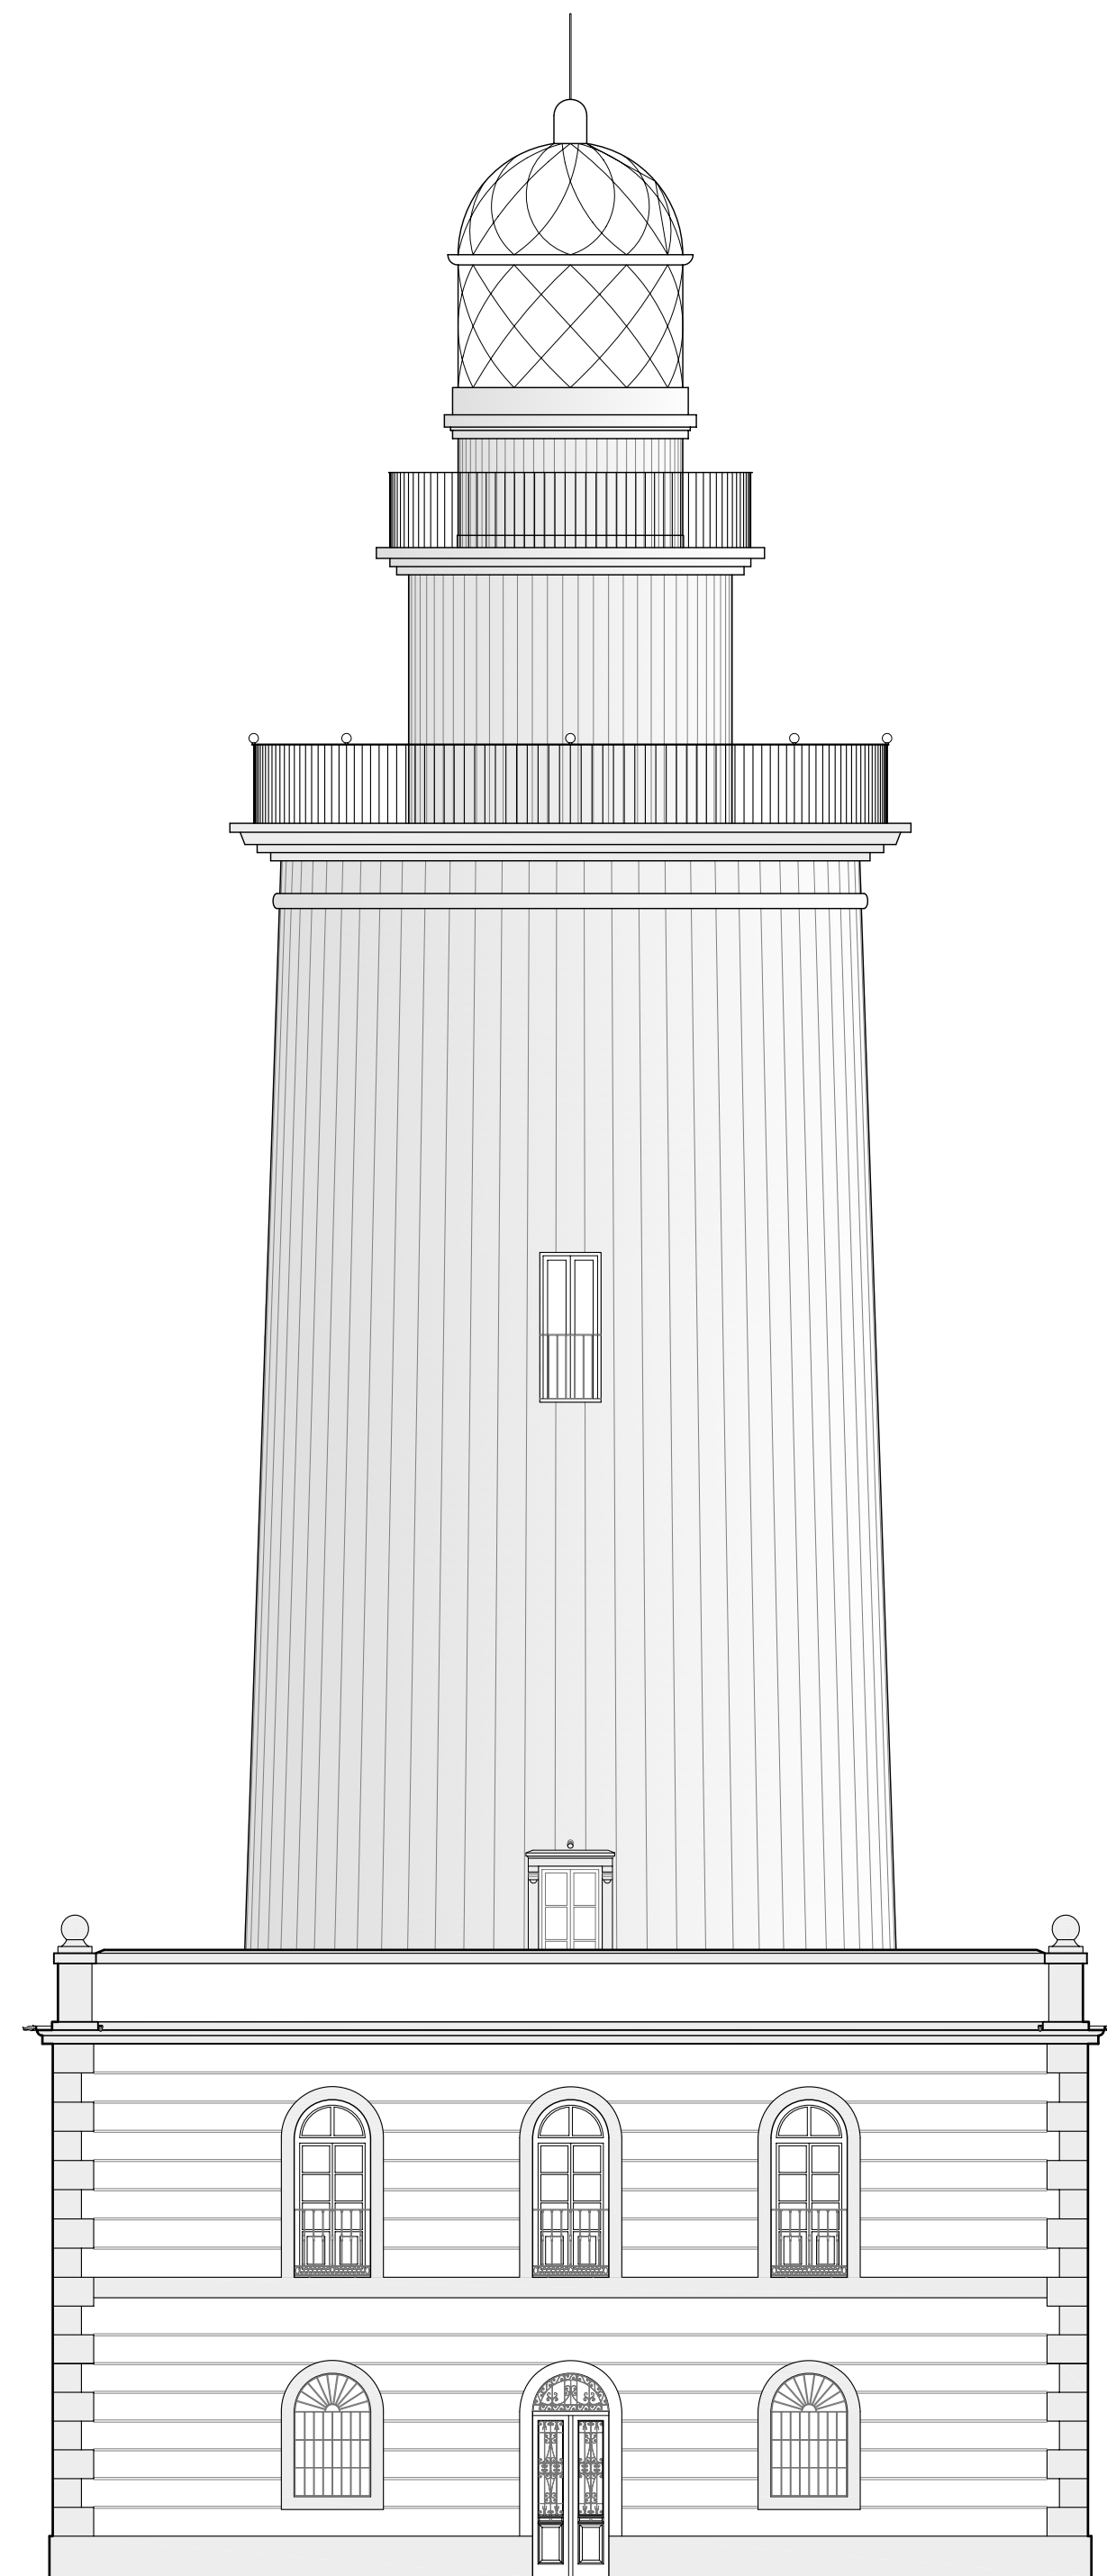

ALZADO OESTE

			FAROLA DE MÁLAGA		
Proyecto			Autoridad Portuaria de Málaga		
Situación			Paseo de la Farola s/n. Málaga.		
Escala		1:100	Fecha		Octubre del 2008
Plano		ALZADO ESTE Y OESTE			A07
		ESTADO ACTUAL			
			Promotor		