


PLANTA TERRAZA

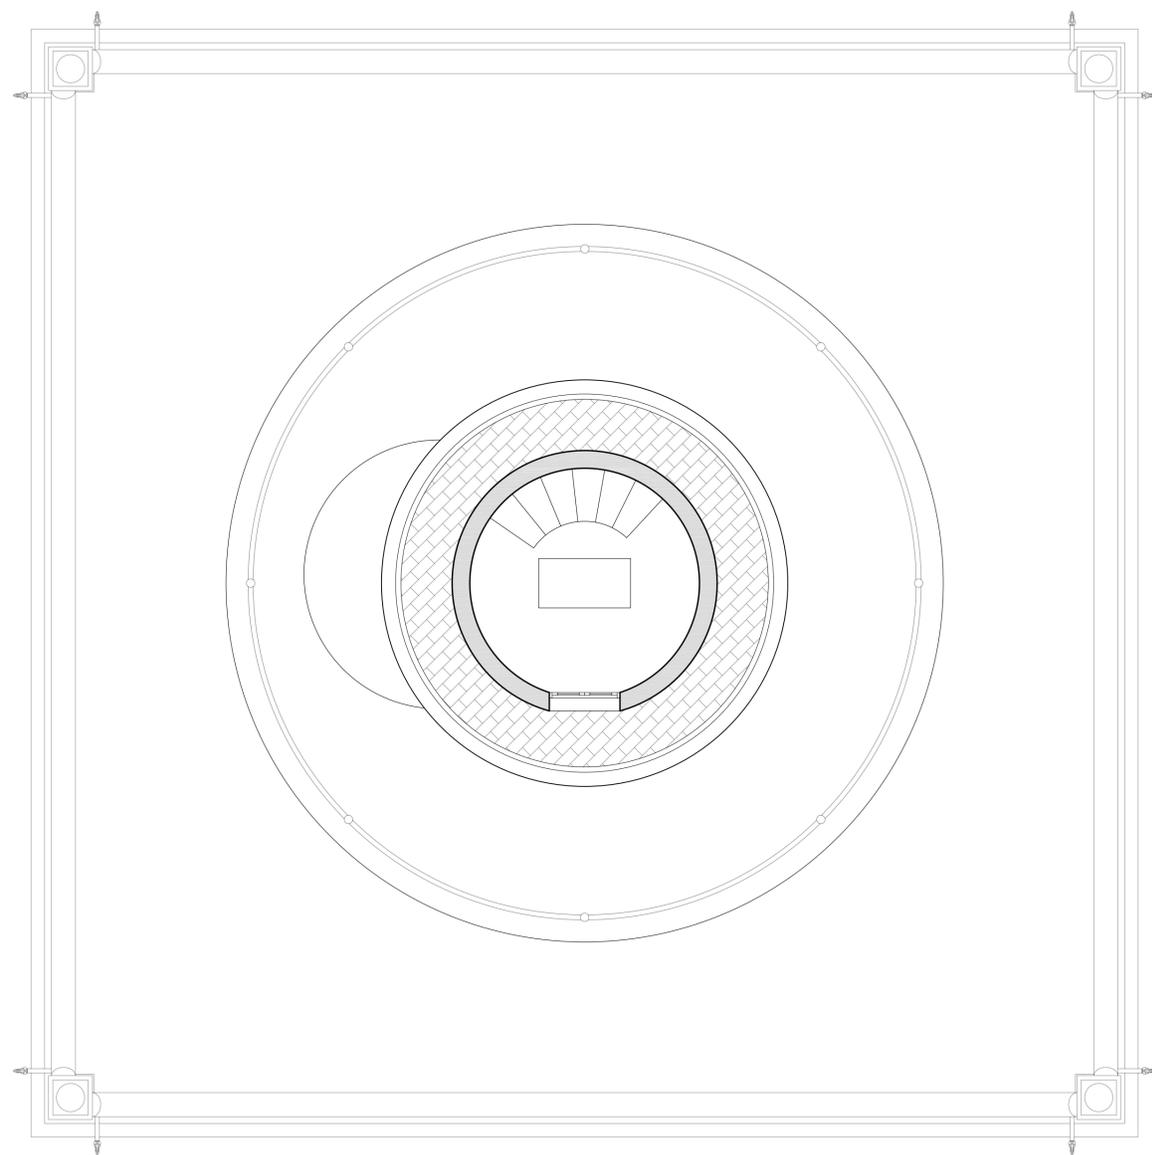

PLANTA LINTERNA

 <b>FAROLA DE MALAGA</b> Autoridad Portuaria de Málaga	
Proyecto: Paseo de la Farola s/n. Malaga.	
Situación:	Fecha:
Escala: 1:50	Fecha: Octubre del 2008
Plano: PLANTA DE BALCON Y LINTERNA ESTADO ACTUAL	
Nº: <b>A05</b>	
 ciro de la torre arquitecto	Promotor: