



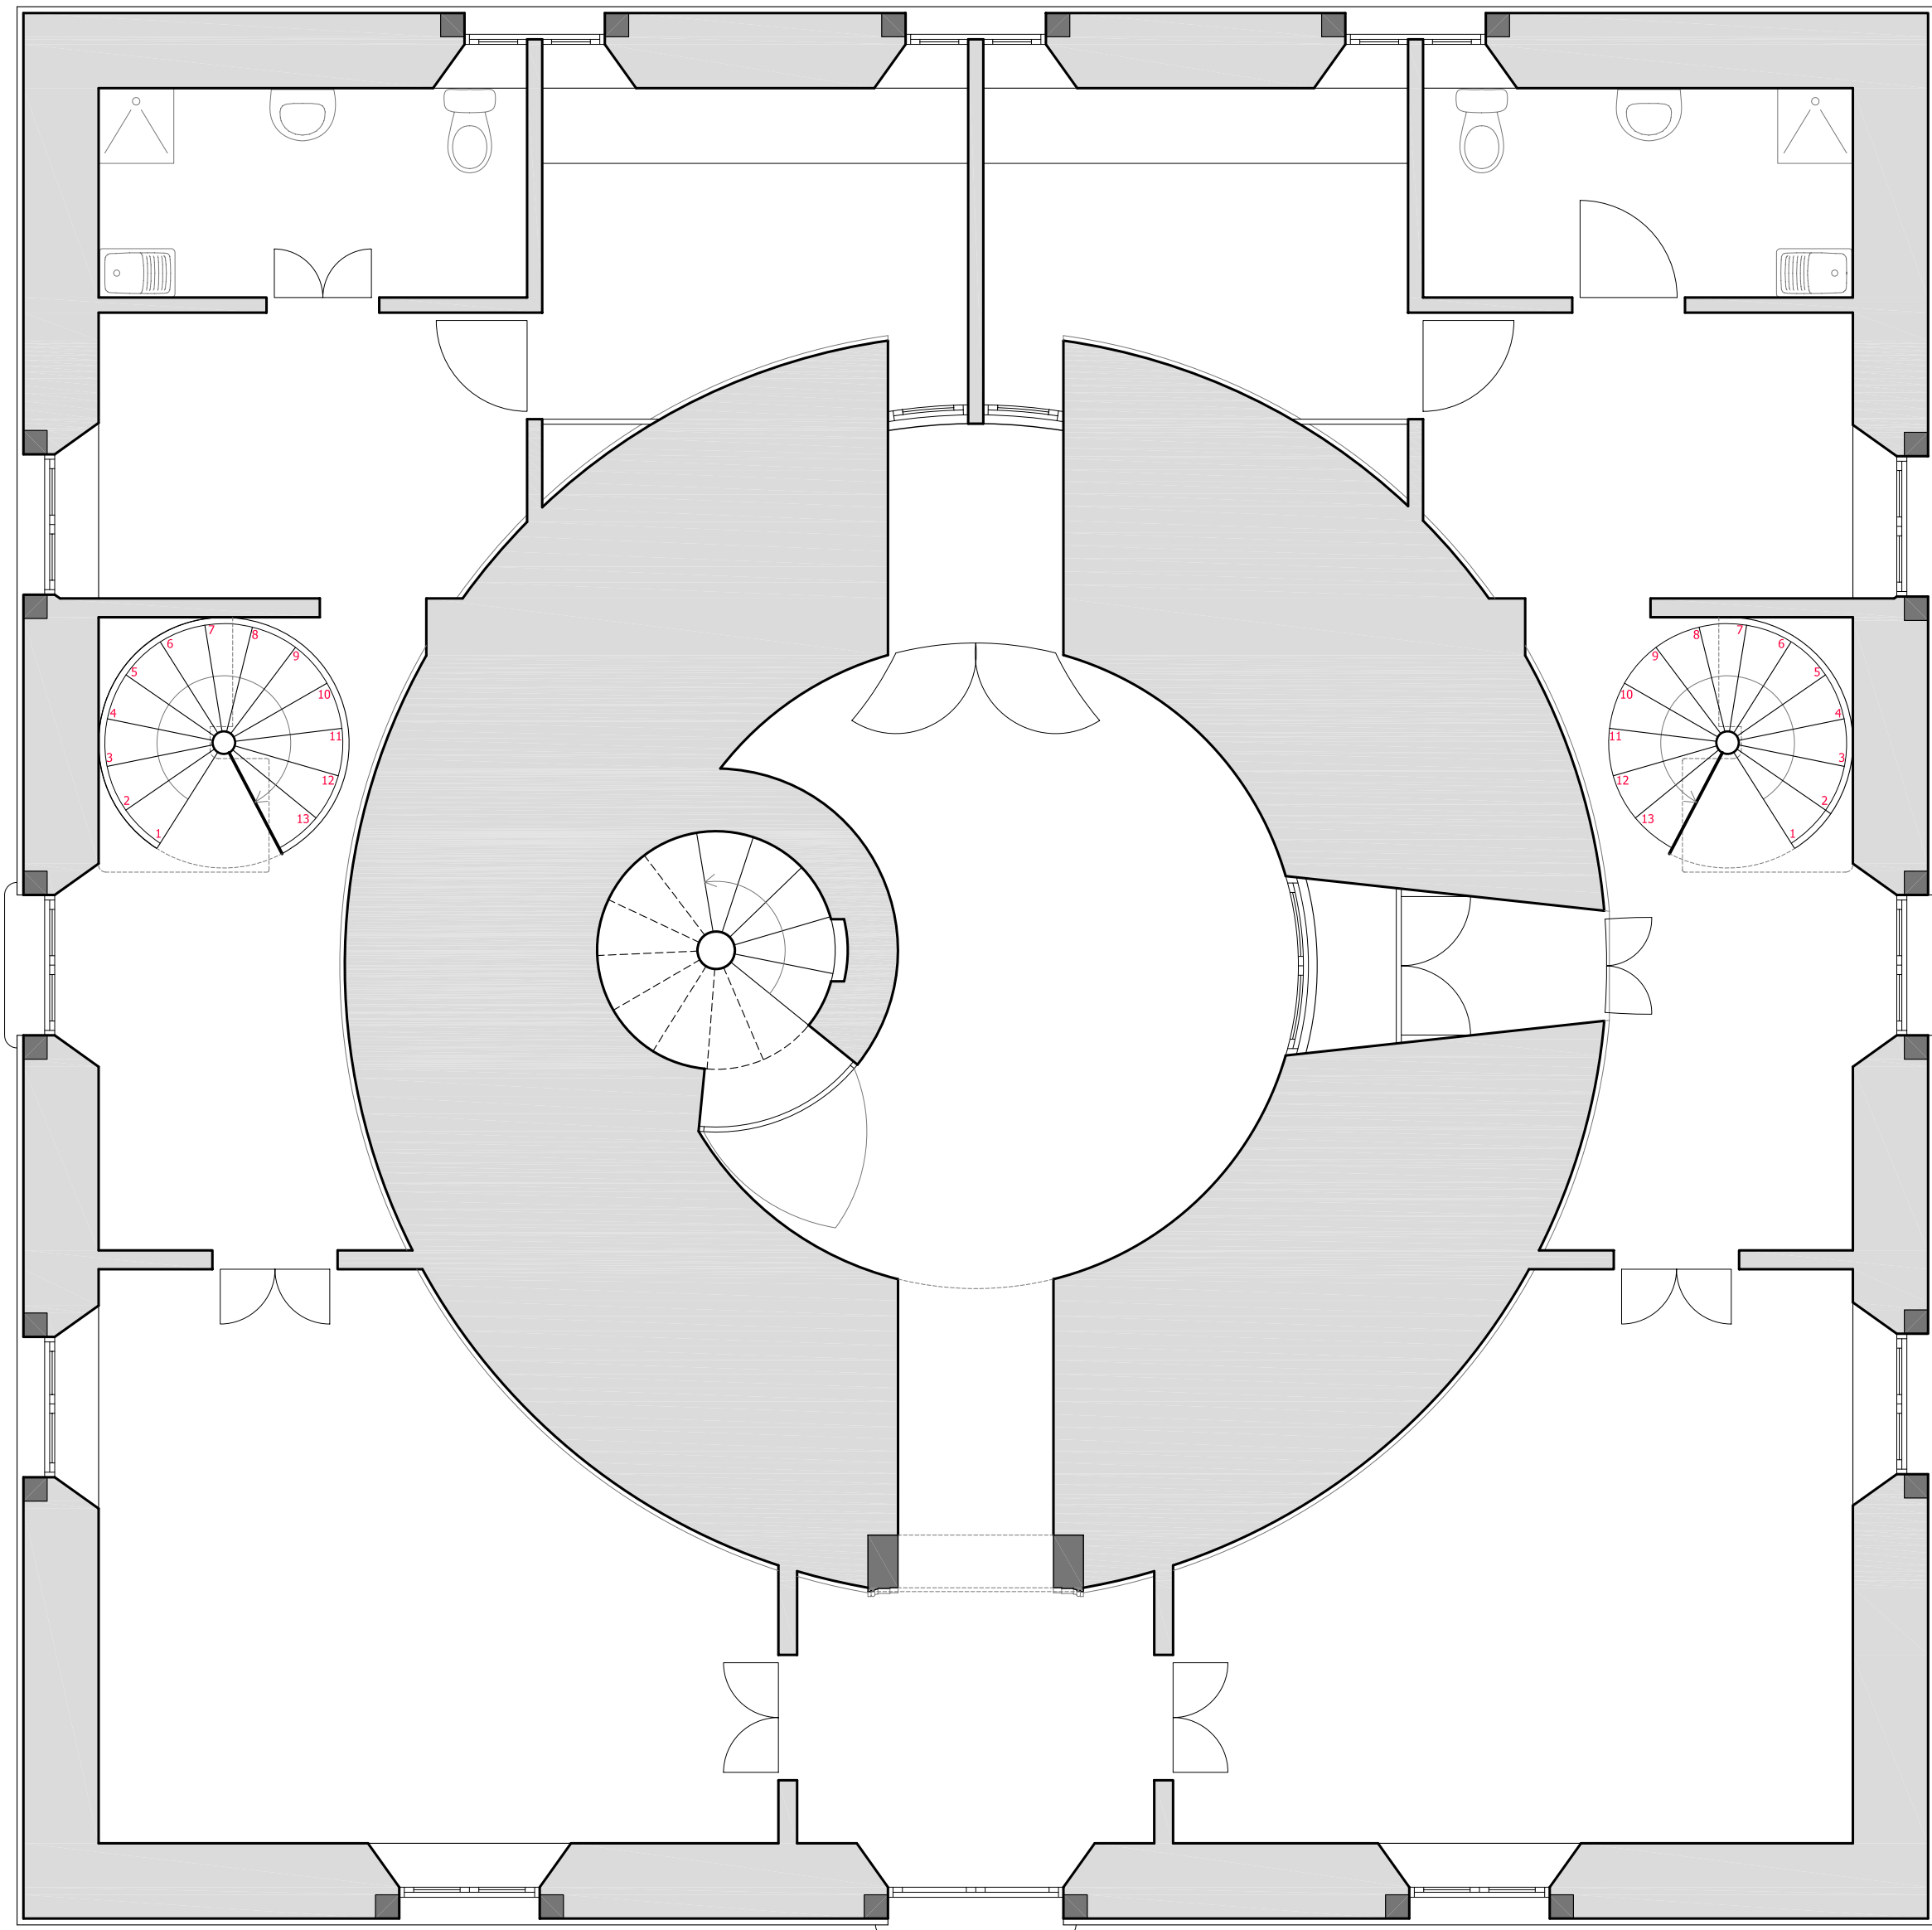

PLANTA BAJA

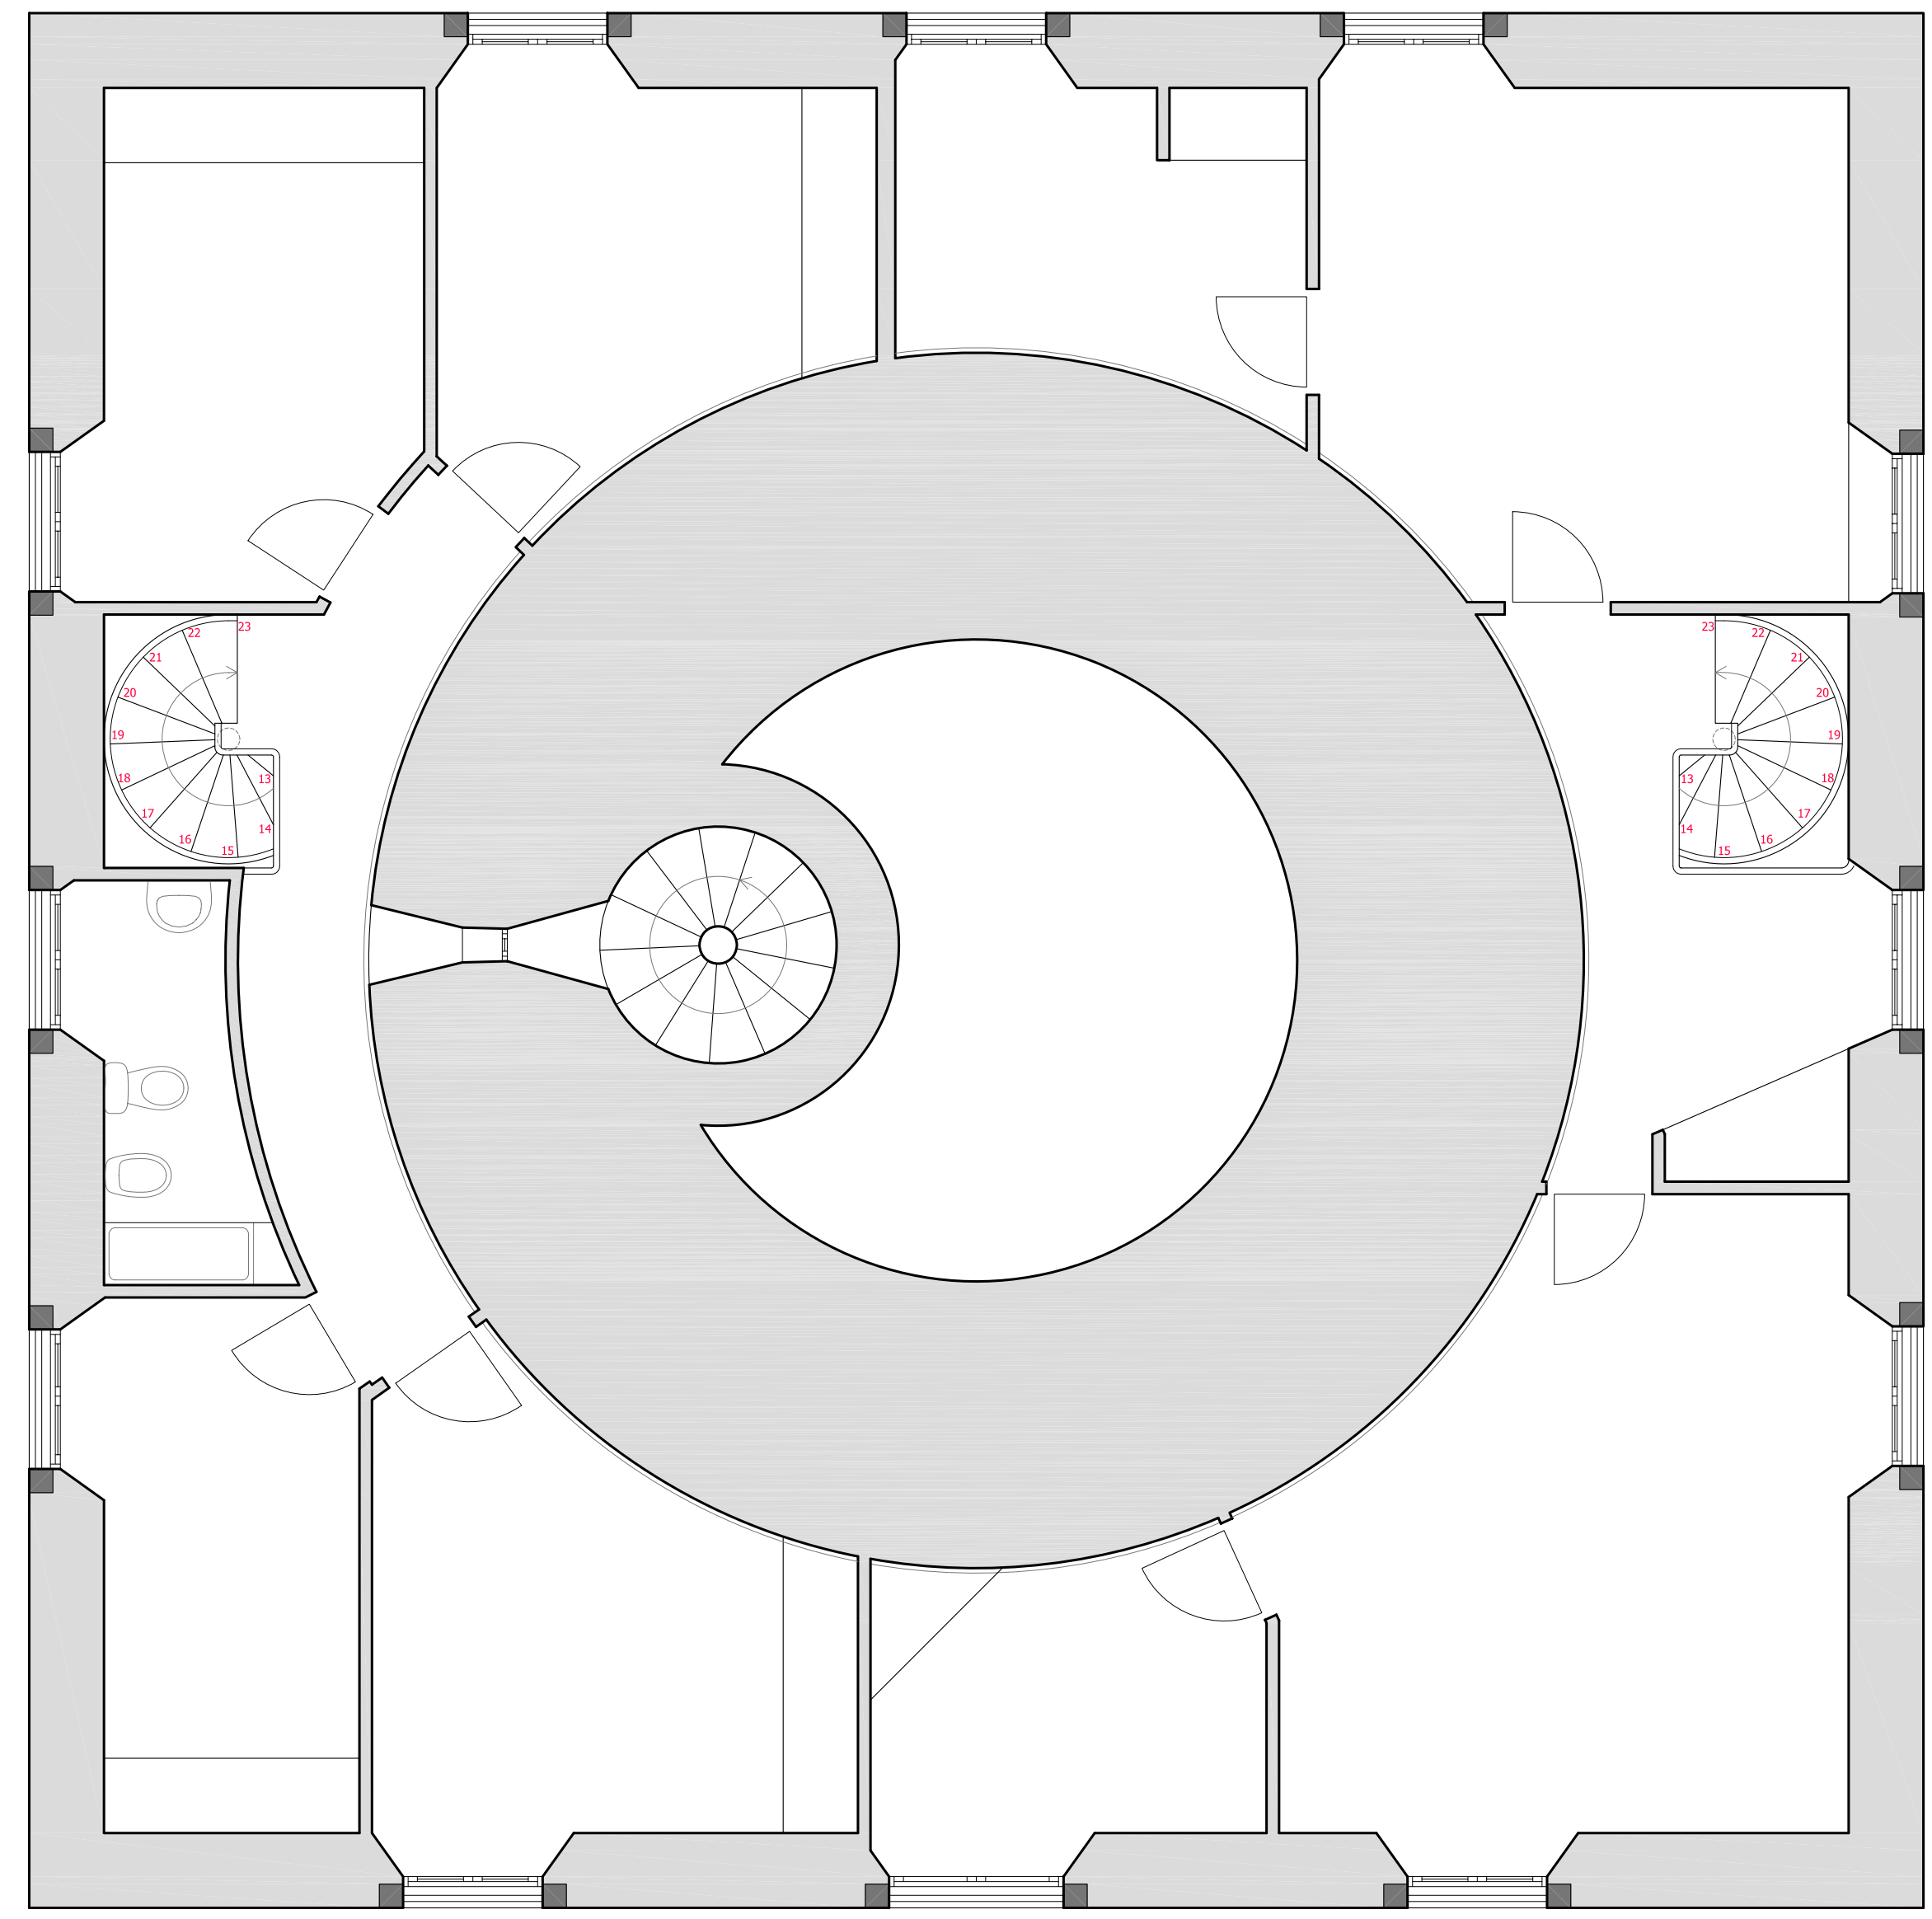

PLANTA PRIMERA