


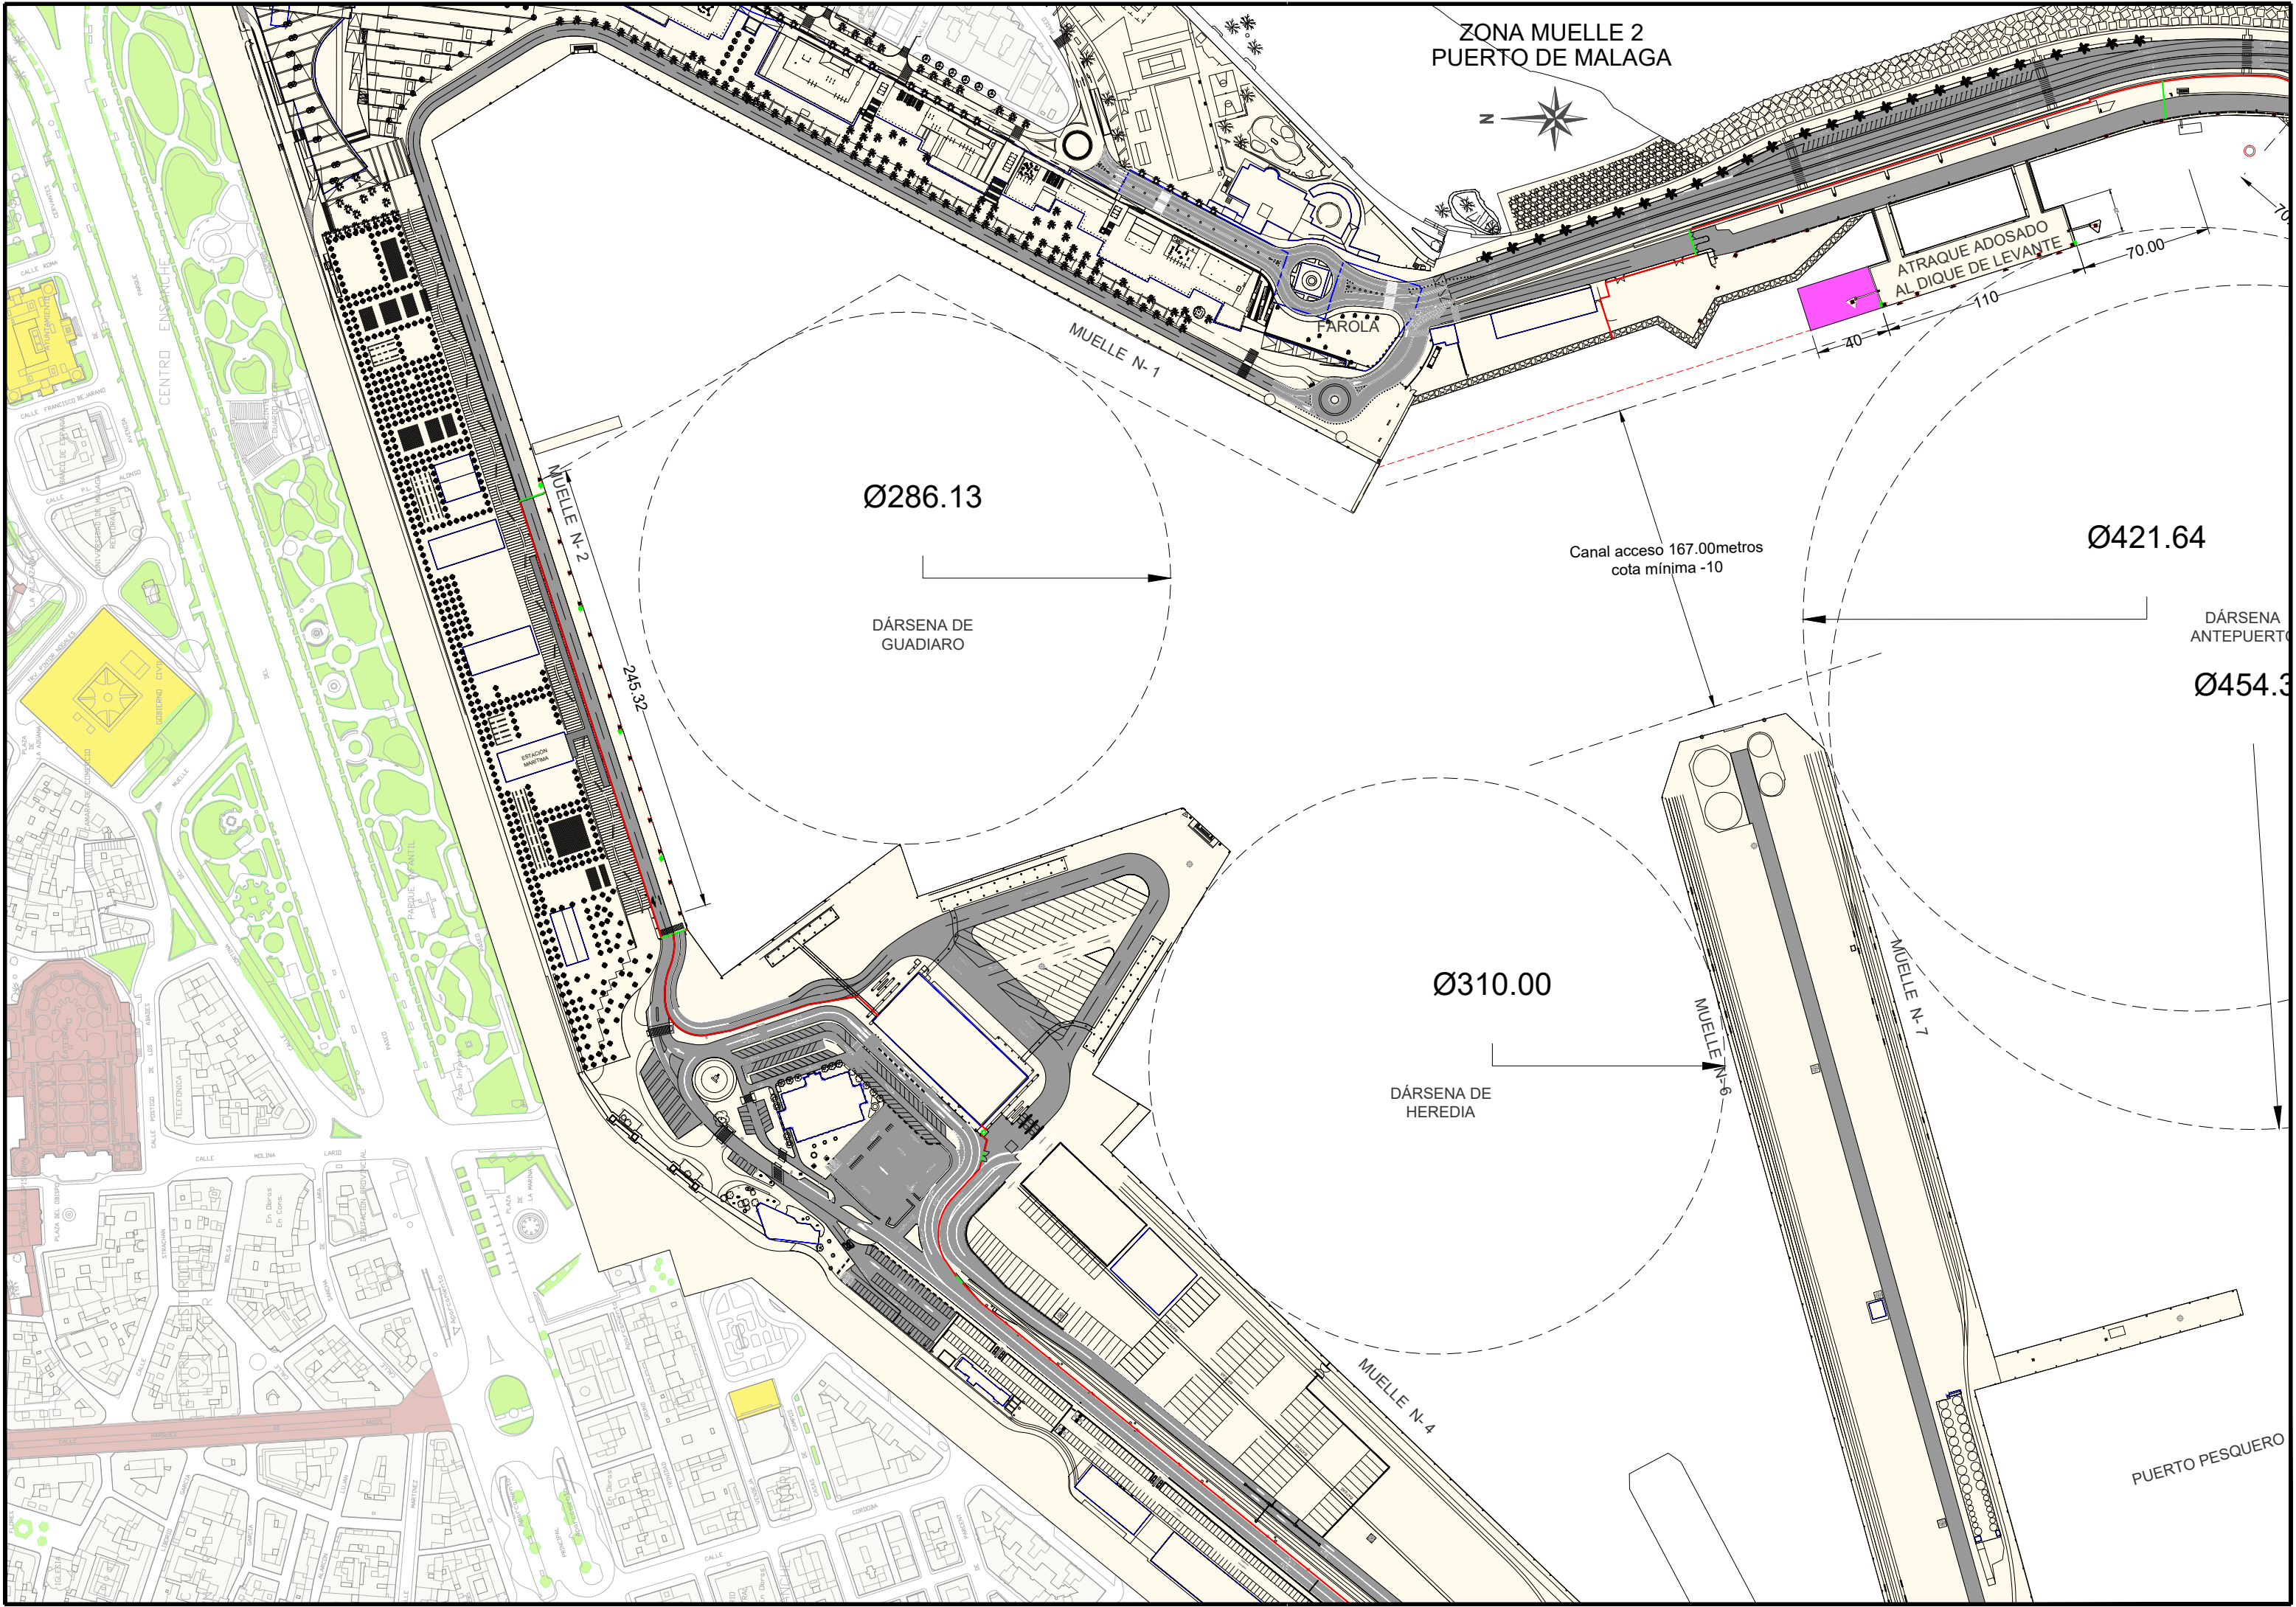

ZONA MUELLE 2
PUERTO DE MÁLAGA



ATRAQUE ADOSADO
AL DIQUE DE LEVANTE

MUELLE N-1

FAROLA

Ø286.13

DÁRSENA DE
GUADIARO

Canal acceso 167.00 metros
cota mínima -10

Ø421.64

DÁRSENA
ANTEPUERTO

Ø454.3

Ø310.00

DÁRSENA DE
HEREDIA

MUELLE N-6

MUELLE N-7

MUELLE N-4

PUERTO PESQUERO