


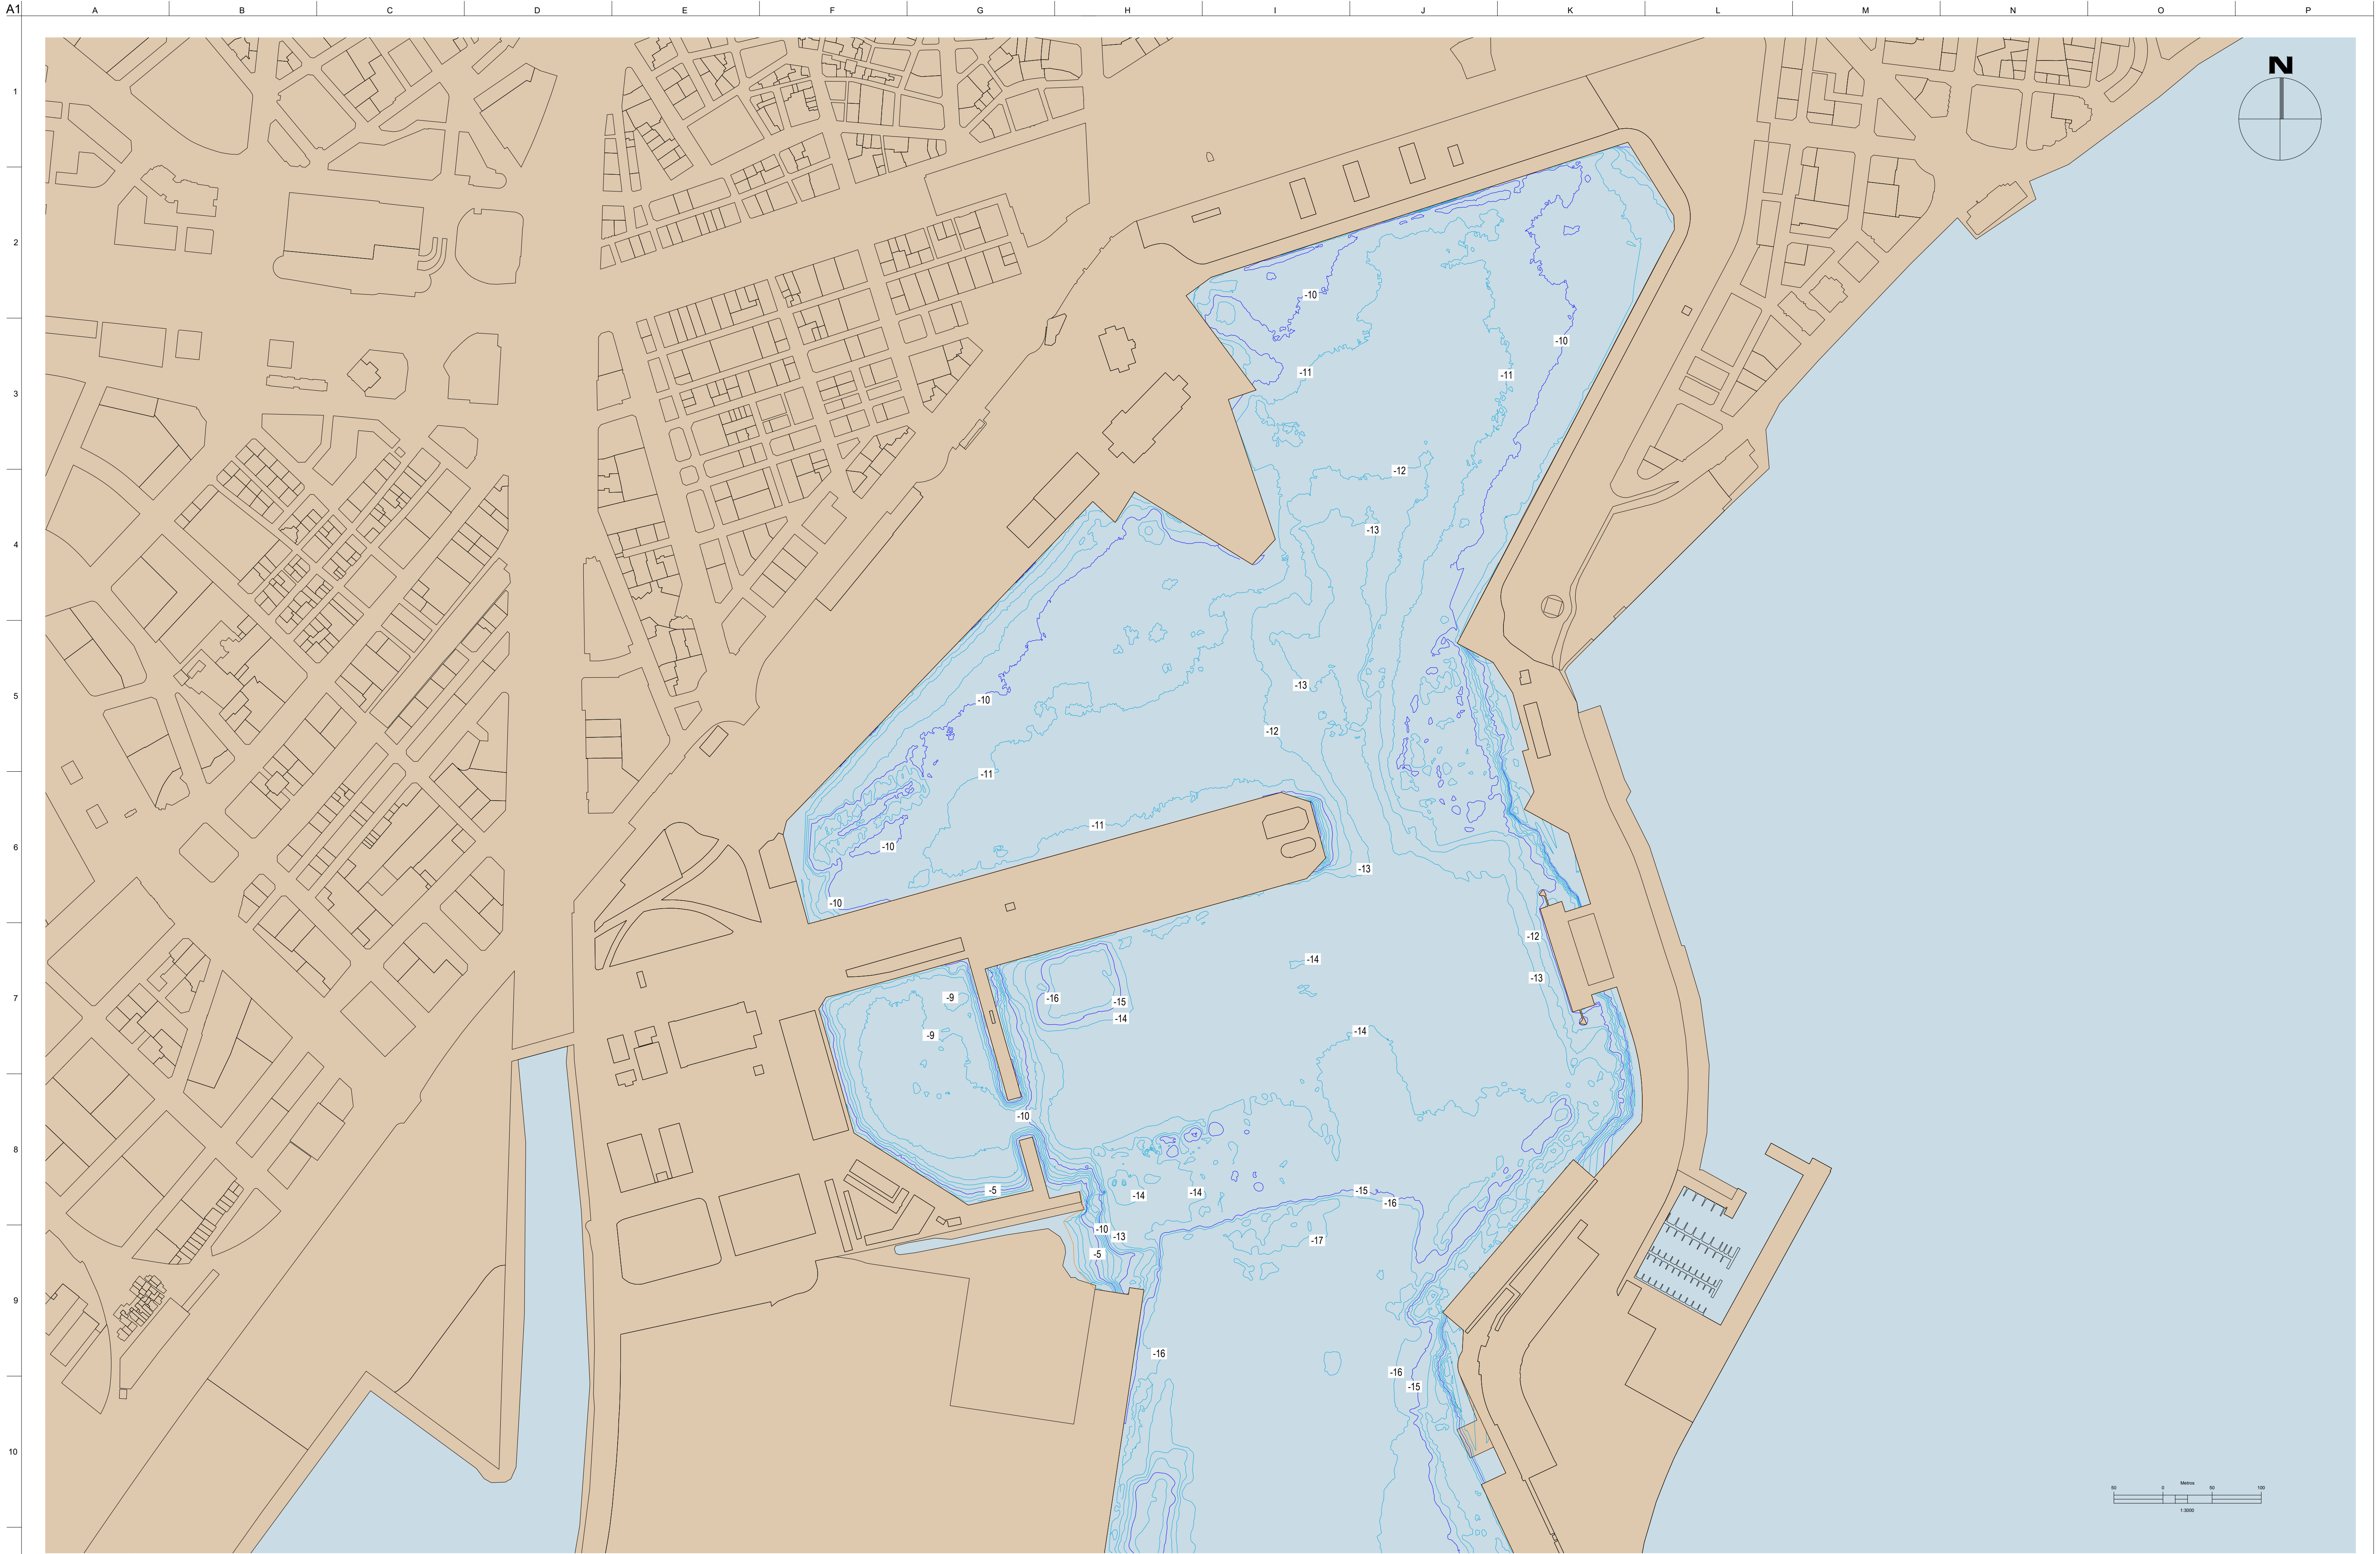

Nota: Cotas en metros
Cota de referencia: cero del puerto.



Consultoras:



Por Proes:

Título del proyecto:

PROYECTO CONSTRUCTIVO DE PROLONGACIÓN DEL MUELLE 9
Y RELLENO DEL MUELLE 8 PARA LA CREACIÓN DE UNA NUEVA
EXPLANADA POLIVALENTE EN EL PUERTO DE MÁLAGA

Escala:

1:3000

01	20-12-2021	Para Revisión	PROES	PUERTO DE MÁLAGA
Revisión	Fecha	Descripción	Realizado	Aprobado
Título del plano:			BATIMETRÍA	
			Codigo plano: PM01-EP-DR-060-GEN-BAT-PRO	
			Fecha: DIC 2021	Hoja: 1 de 1